H=(界壁)2700

H=(間仕切壁)2400

12mm、15mm 2枚貼

15mm 1枚貼

12mm (最後)
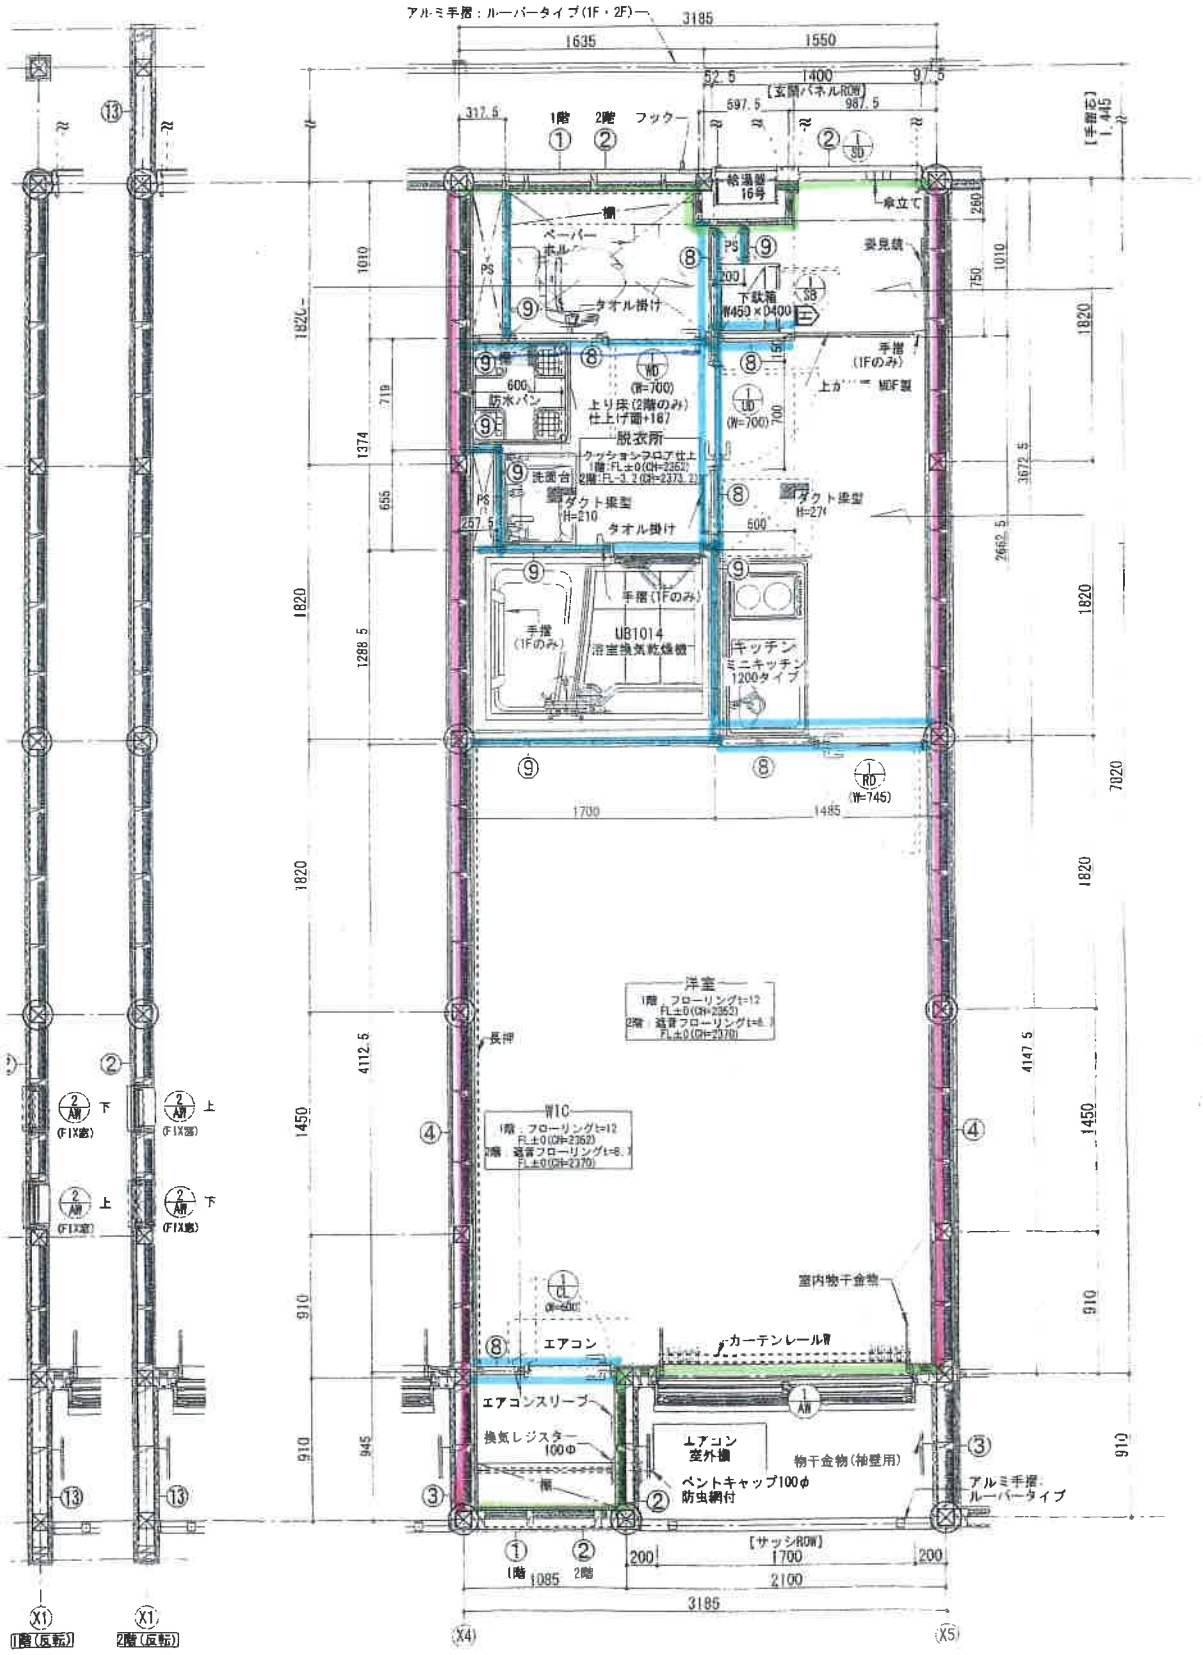
910×1820